

# 2. OG Wohnung 02

# 57,89 m<sup>2</sup>


2. Stockwerk, 2 Zimmer, Küche, Bad, Wohn- und Schlafzimmer mit Balkon.  
Raum für Waschmaschine auf der Etage - Aufzug vorhanden..

**HANSEhaus**  
Wohnprojekt  
echternstraße

Informationen zu dem Wohnungen  
durch Frau Ulrike Giebel


Telefon: 05261 668705 oder unter  
[www.quartier-echternstrasse.de](http://www.quartier-echternstrasse.de)

**BELEGT**

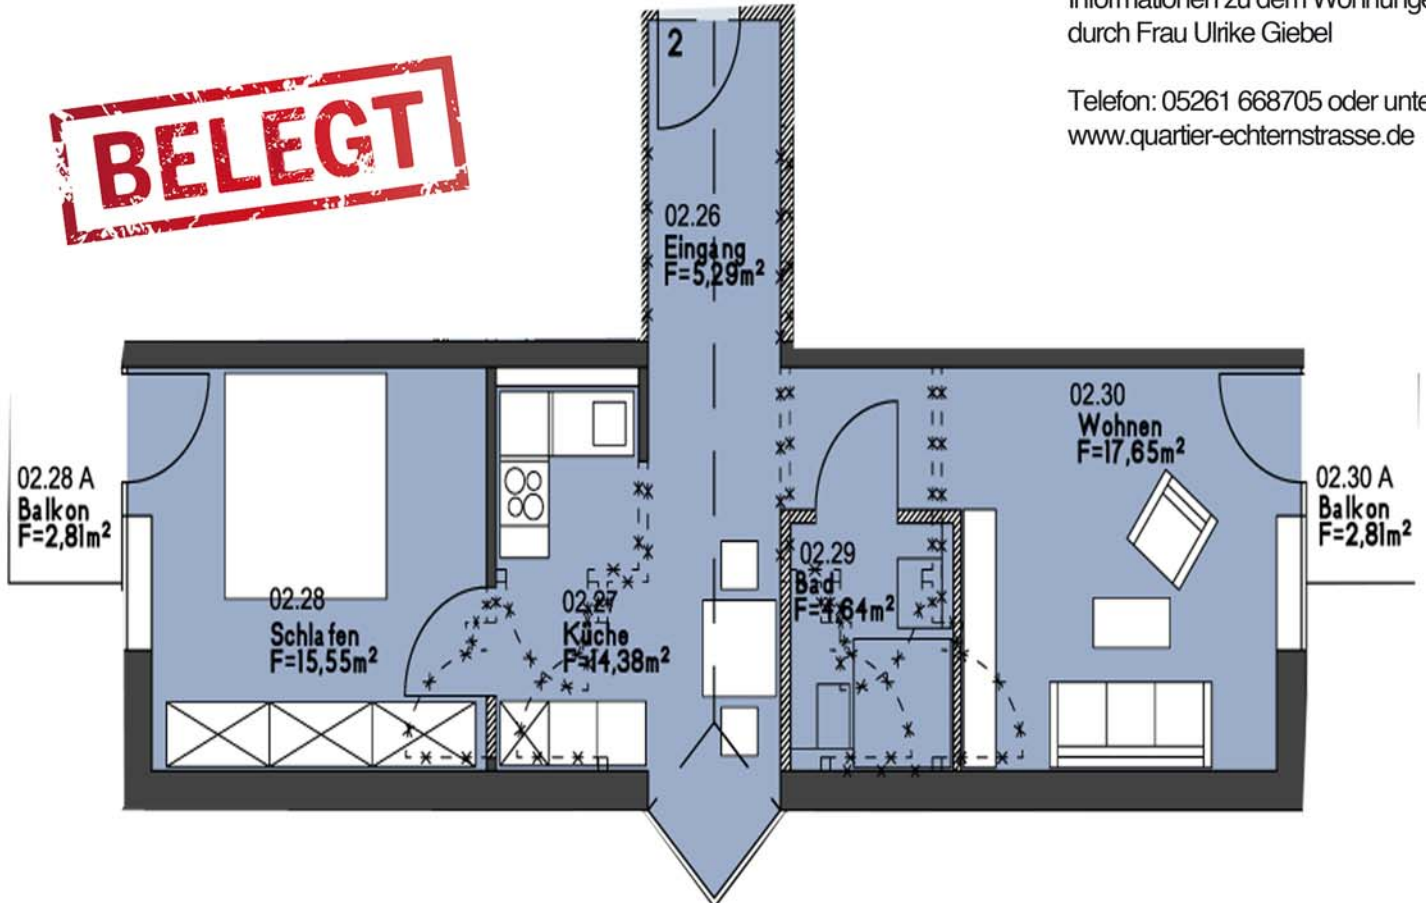

Wohnung 2 57,89 m<sup>2</sup>

Eingang	5,25 m <sup>2</sup>
Bad	4,10 m <sup>2</sup>
Wohnen	17,53 m <sup>2</sup>
Balkon	0,70 m <sup>2</sup>
Küche	14,05 m <sup>2</sup>
Schlafen	15,55 m <sup>2</sup>
Balkon	0,70 m <sup>2</sup>

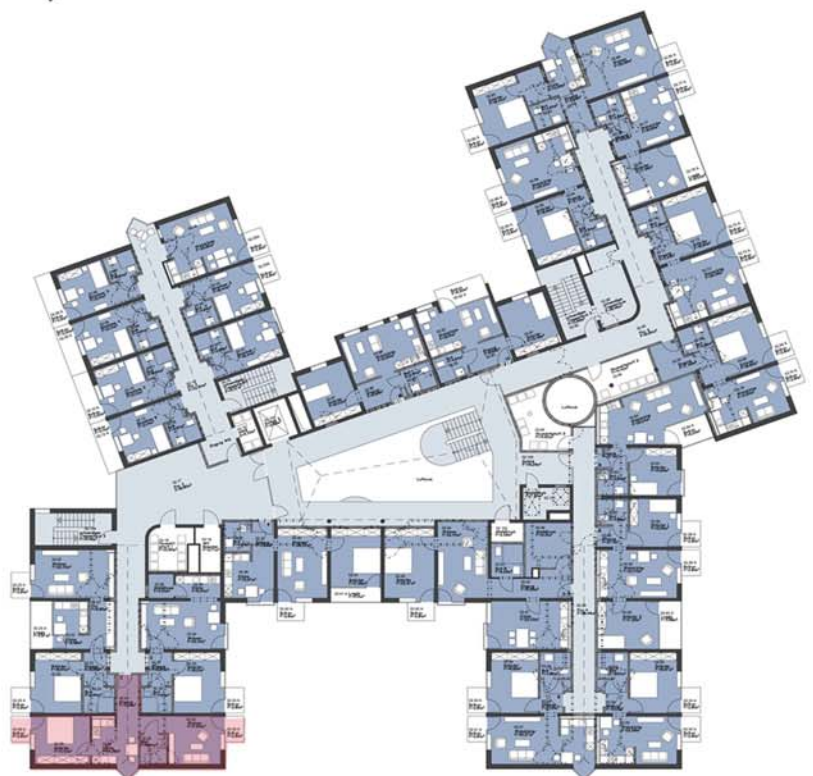

< Echternstraße >